

0401061101297000 8

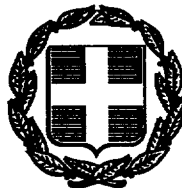

ΕΦΗΜΕΡΙΣ ΤΗΣ ΚΥΒΕΡΝΗΣΕΩΣ

ΤΗΣ ΕΛΛΗΝΙΚΗΣ ΔΗΜΟΚΡΑΤΙΑΣ

ΤΕΥΧΟΣ ΤΕΤΑΡΤΟ **Αρ. Φύλλου 1061**

10 Δεκεμβρίου 1997

ΠΕΡΙΕΧΟΜΕΝΑ

ΑΝΑΔΑΣΩΣΕΙΣ

ΑΠΟΦΑΣΕΙΣ

Αριθ. 3411 (1)

Κήρυξη ως αναδασωτέας έκτασης εμβαδού 9,200 στρεμμάτων στη θέση «Ιτιά» της περιφέρειας Κοινότητας Πελασγίας Νομ. Φθιώτιδας.

Ο Γ.Γ. ΠΕΡΙΦΕΡΕΙΑΣ ΣΤΕΡΕΑΣ ΕΛΛΑΔΑΣ

Έχοντας υπόψη:

1. Τις διατάξεις της παρ. 3 του άρθρου 117 του Συντάγματος.

2. Τις διατάξεις του Ν. 2503/97 «Διοίκηση, οργάνωση, στελέχωση της Περιφέρειας κ.λπ.».

3. Τις διατάξεις του Ν. 998/79 «περί προστασίας των δασών και των δασικών εν γένει εκτάσεων της χώρας» και συγκεκριμένα:

α. Του άρθρου 41 παρ. 1, β. του άρθρου 38 παρ. 1.

4. Τις διαταγές του Υπουργείου Γεωργίας:

α. 160417/1180/8.7.80, β. 182447/3049/24.9.80.

5. Τις διατάξεις του άρθρου 29 του Ν. 2081/1992.

6. Την αριθ. 6747/29.9.97 απόφαση του Γεν. Γραμματέα Στ. Ελλάδας «Μεταβίβαση αρμοδιοτήτων στους Προϊσταμένους των Δασικών Υπηρεσιών».

7. Την αριθ. 5726/5.11.97 πρόταση του Δασαρχείου Λαμίας από την οποία προκύπτει ότι η έκταση που αναφέρεται στο θέμα είχε κατά το χρόνο της καταστροφής της που έγινε από πυρκαγιά στις 6.10.1997 δασικό χαρακτήρα, κατά την έννοια του άρθρου 3 παρ. 2 Ν. 998/79 και ως εκ τούτου επιβάλλεται η κήρυξή της ως αναδασωτέας, αποφασίζουμε:

Κηρύσσουμε αναδασωτέα με σκοπό την επανεγκατάσταση, με φυσική ή τεχνική αναγέννηση, της δασικής βλάστησης που καταστράφηκε από πυρκαγιά στις 6.10.1997 την δημόσια εποικιστική δασική έκταση εμβαδού εννέα στρεμμάτων & διακοσίων τετραγωνικών μέτρων που βρίσκεται στη θέση «ΙΤΙΑ» περιφέρειας κοινότητας Πελασγίας του Νομού Φθιώτιδας και προσδιορίζεται από τα στοιχεία Α,Β,Γ,Δ,Ε,Ζ,Α, όπως φαίνονται στο συνημμένο διάγραμμα, το οποίο αποτελεί αναπόσπαστο μέρος της αποφάσεως αυτής και έχει όρια:

Ανατολικά: Δημόσια εποικιστική δασική έκταση.

Δυτικά: Ομοίως.

Βόρεια: Ομοίως.

Νότια: Ομοίως.

Η απόφαση αυτή ισχύει από της κοινοποιήσεώς της αρμοδίως (άρθρο 41 Νόμου 998/79) και προ της δημοσιεύσεώς της στην Εφημερίδα της Κυβερνήσεως.


Η απόφαση αυτή να δημοσιευθεί στην Εφημερίδα της Κυβερνήσεως.

Λαμία, 7 Νοεμβρίου 1997


Με εντολή Γ.Γ. Περιφέρειας
Ο Δ/ντής Δασών
ΔΗΜ. ΤΣΟΥΤΣΟΣ

ΤΟΠΟΓΡΑΦΙΚΟ ΔΙΑΓΡΑΜΜΑ

Κασίδης Δημόσιας Δασικής εποικιστικής έκτασης εμβαδού 9,200 στρεμ. δια την κήρυξη της ως αναδασωτέας στη Δ.Θ. Ιτιά περιοχής Πελασγίας με περιμετρικά στοιχεία ΑΒΓΔΕΖΑ.

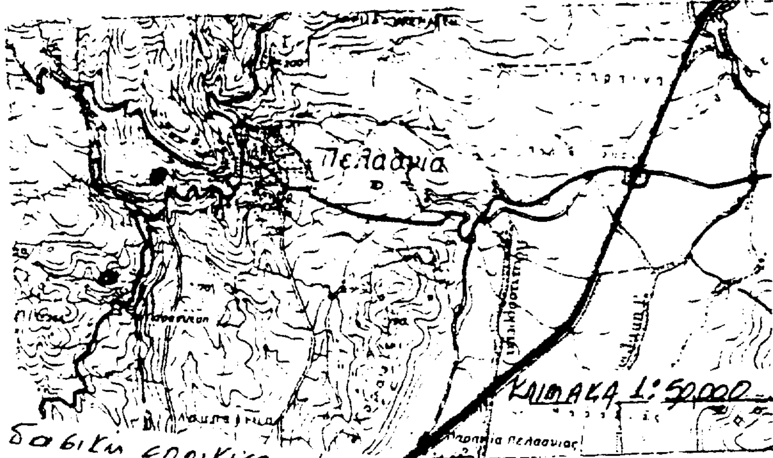

Δημόσια δασική εποικιστική έκταση καλυπτόμενη με πουρνάρια

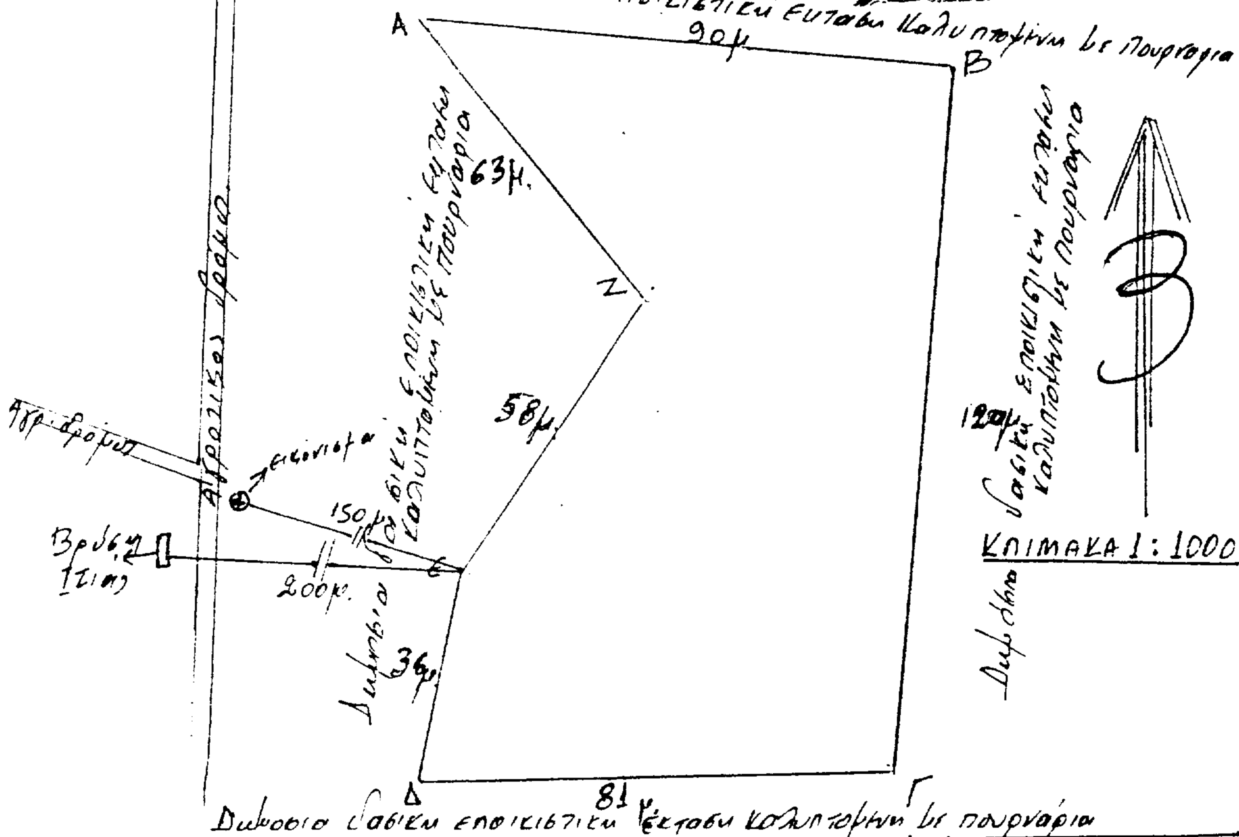

Δημόσια δασική εποικιστική έκταση καλυπτόμενη με πουρνάρια

	ΘΕΩΡΗΘΗΚΕ	ΕΛΕΓΧΘΗΚΕ	
Θεωρήθηκε στην αριθ. 7-11-97 απόφαση μας Λαμία 7/10/97 Ο Δ/ντής Δασών Δημ. Τσούτσος Δασολόγος	Λαμία 7/10/97 Ο Δ/ντής Δασών Δημ. Τσούτσος Δασολόγος	[illegible] /10/97 Ο Δασάρχης [illegible] Ράπτης Δασολόγος	Στυλίδα 10/10/97 Ο Συντάξας Ανδρέας Ζάρας Δασοπόνος

ΑΠΑΛΛΟΤΡΙΩΣΕΙΣ

ΑΠΟΦΑΣΕΙΣ

Αριθ. 1107877/7729/0010 (2)

Αναγκαστική απαλλοτρίωση έκτασης για την ανέγερση διδακτηρίου του 1ου Γυμνασίου Κορυδαλλού.

ΟΙ ΥΠΟΥΡΓΟΙ

ΟΙΚΟΝΟΜΙΚΩΝ ΚΑΙ

ΕΘΝΙΚΗΣ ΠΑΙΔΕΙΑΣ ΚΑΙ ΘΡΗΣΚΕΥΜΑΤΩΝ

Έχοντας υπόψη:

1. Τις διατάξεις του Ν. Δ/τος 797/1971 «περί αναγκαστικών απαλλοτριώσεων», σε συνδυασμό με τις διατάξεις του Β.Δ/τος 139/1971 «περί της αρμοδιότητος των νομαρχών προς κήρυξιν αναγκαστικών τινων απαλλοτριώσεων».

2. Τις διατάξεις του άρθρου 17 του Α.Ν. 627/1968 «περί Οργανισμού Σχολικών Κτιρίων», σε συνδυασμό με τις διατάξεις του Ν. 513/1976.

3. Το από 24.6.1997 απόσπασμα πρακτικού από τη συνεδρίαση με αριθ. 2015/24/6.1997 του Διοικητικού Συμβουλίου του Οργανισμού Σχολικών Κτιρίων.

4. Το από 6.7.1995 πρακτικό καταλληλότητας της απαλλοτριούμενης έκτασης, που καταρτίστηκε από την κατά Νόμο Επιτροπή.

5. Την 1107147/1239/006Α/4.10.1996 (ΦΕΚ 922/Β'/ 7.10.1996) κοινή απόφαση του Πρωθυπουργού και του Υπουργού Οικονομικών, σχετικά με την ανάθεση αρμοδιοτήτων, στους Υφυπουργούς Οικονομικών, αποφασίζουμε:

Κηρύσσουμε την αναγκαστική απαλλοτρίωση, για λόγους δημόσιας ωφέλειας και ειδικότερα για την ανέγερση διδακτηρίου του 1ου Γυμνασίου Κορυδαλλού, έκτασης συνολικού εμβαδού 1630 μ2, που βρίσκεται στην περιοχή του Δήμου Κορυδαλλού μεταξύ των οδών Επτανήσου και Λέσβου (Ο.Τ.3β) και εικονίζεται με κλίμακα 1: 200 και με στοιχεία Α-Β-Γ-Δ-Ε-Α στο από Ιουλίου 1997 και με αριθμό 1279 κτηματολογικό διάγραμμα - πίνακα, το οποίο έχει συντάξει η Μπεκάκου Παναγιώτα, Τοπ.-Μηχ., και έχει θεωρήσει ο Προϊστάμενος της Διεύθυνσης Γηπέδων του Οργανισμού Σχολικών Κτιρίων Γεώργιος Μορφόπουλος.

Στην έκταση που απαλλοτριώνεται προβάλλουν δικαιώματα κυριότητας η ΟΔ-ΓΕ Ανώνυμη Τεχ. Εταιρεία οδών Γεφύρων, εκπρ.: Καραγιοβανίδης Απόστολος.

Η απαλλοτρίωση κηρύσσεται υπέρ και με δαπάνη του Οργανισμού Σχολικών κτιρίων.

Η απόφαση αυτή να δημοσιευθεί στην Εφημερίδα της Κυβερνήσεως.

Αθήνα, 12 Νοεμβρίου 1997

ΟΙ ΥΠΟΥΡΓΟΙ

ΥΦΥΠΟΥΡΓΟΣ ΟΙΚΟΝΟΜΙΚΩΝ	ΕΘΝΙΚΗΣ ΠΑΙΔΕΙΑΣ ΚΑΙ ΘΡΗΣΚΕΥΜΑΤΩΝ
Γ. ΔΡΥΣ	**Γ. ΑΡΣΕΝΗΣ**

ΑΝΑΚΟΙΝΩΣΕΙΣ

Αριθ. 2186 (3)

Ειδοποίηση για την παρακατάθεση αποζημίωσης από αναγκαστική απαλλοτρίωση στην περιοχή της Κοιν. Μικροθηβών Νομ. Μαγνησίας.

Η ΠΡΟΪΣΤΑΜΕΝΗ ΤΗΣ ΚΤΗΜΑΤΙΚΗΣ ΥΠΗΡΕΣΙΑΣ ΝΟΜ. ΜΑΓΝΗΣΙΑΣ

1. Σύμφωνα με τις διατάξεις των άρθρων 7 και 8 του Ν.Δ. 797/71 «περί αναγκαστικών απαλλοτριώσεων», πληροφορούμε όλους όσους:

α. Έχουν δικαιώματα κυριότητας ή άλλα εμπράγματα δικαιώματα στα ακίνητα που απαλλοτριώθηκαν με την αριθ. Ν.Π. 29/4.3.1994 (ΦΕΚ 305/Δ'/1.4.94) για τις ανάγκες τη Πολεμικής Αεροπορίας στην περιοχή της Κοινότητας Μικροθηβών Ν. Μαγνησίας, και

β. Έχουν εγγράψει υποθήκη ή έχουν επιβάλλει κατάσχεση ή με οποιονδήποτε τρόπο διεκδικούν τα απαλλοτριωθέντα ακίνητα, ότι η αποζημίωση που καθόρισε το Μονομελές Πρωτοδικείο Βόλου με την αριθ. 38/17.2.1997 απόφαση του για τα παραπάνω ακίνητα και τα υπερκείμενα αυτών που εικονίζονται στο 4-143/12.10.93 κτηματολογικό διάγραμμα - πίνακα της Δ/νσης Έργων (Γ5) του Γενικού Επιτελείου Αεροπορίας νόμιμα θεωρημένο καθώς και στα κτηματολογικά στοιχεία της κτηματογράφησης, κατατέθηκε στο Ταμείο Παρακαταθηκών και Δανείων (Γραφείο Παρακαταθηκών ΔΟΥ Αλμυρού) και εκδόθηκε το αριθ. 5342/7.8.97 γραμμάτιο σύστασης παρακαταθήκης για (1.492.280) ένα εκατομμύριο τετρακόσιες ενενήντα δύο χιλιάδες διακόσιες ογδόντα δραχμές.

2. Η αποζημίωση αυτή θα αποδοθεί στους κατά νόμο δικαιούχους.

Η παρούσα ανακοίνωση να δημοσιευθεί στην Εφημερίδα της Κυβερνήσεως.

Βόλος, 11 Νοεμβρίου 1997

Η Προϊσταμένη

ΑΝΤΙΓΟΝΗ ΕΞΑΡΧΟΥ

Αριθ. Δ12α/Φ45/35833 (4)

Παρακατάθεση αποζημίωσης για ακίνητα που έχουν απαλλοτριωθεί με την απόφαση 1019595/1380/0010/6.3.90 (ΦΕΚ 155/Δ'/23.3.90) των Υπουργών Οικονομικών και ΠΕ.ΧΩ.ΔΕ. για τη διαπλάτυνση της Ν.Ε.Ο. Αθηνών - Λαμίας και την κατασκευή του δικτύου των παραπλεύρων και βοηθητικών οδών στο τμήμα Μαλακάσα Αν. Κόμβος Οινοφύτων (χθ 40+484 – 50+433).

Ο ΥΠΟΥΡΓΟΣ

ΠΕΡΙΒΑΛΛΟΝΤΟΣ, ΧΩΡΟΤΑΞΙΑΣ ΚΑΙ ΔΗΜ. ΕΡΓΩΝ

Έχοντας υπόψη:

1. Τις διατάξεις των άρθρων 7 και 8 του Ν. Δ/τος 797/1971 «για αναγκαστικές απαλλοτριώσεις» (ΦΕΚ 1/Α'/ 1.1.1971).

2. Τις διατάξεις του Π. Δ/τος 69/8.2.1988 «για τον οργανισμού της Γενικής Γραμματείας Δημοσίων Έργων» (ΦΕΚ Α'/28/16.2.88).

3. Τον πίνακα παρακατάθεσης των αποζημιώσεων κατά ιδιοκτησία με ημερομηνία 3.7.97 όπως έχει συνταχθεί σε εκτέλεση της απόφασης 566/91 Μονομελούς Πρωτοδικείου Αθηνών.

4. Την εξουσιοδοτική απόφαση του Υπουργού ΠΕ.-ΧΩ.Δ.Ε. Δ17α/0/79/24.8.89 (ΦΕΚ 666/Β'/6.9.89), ειδοποιούμε:

Τα πρόσωπα που έχουν ή αξιώνουν εμπράγματα δικαιώματα στα ακίνητα που έχουν απαλλοτριωθεί με την απόφαση που αναφέρεται στο θέμα ότι, η αποζημίωση των εκτάσεων και των επικειμένων τους, όπως σημειώνονται στα σχετικά κτηματολόγια, έχει κατατεθεί στο Ταμείο Παρακαταθηκών και Δανείων Αθηνών με την έκδοση του γραμματίου παρακαταθήκης 3955/31.10.97 συνολικού ποσού 105.000 δραχμών.

Η αποζημίωση έχει κατατεθεί υπέρ των φερομένων ως ιδιοκτητών κατά τις ενδείξεις των σχετικών κτηματολογίων σε συνδυασμό με τις ενδείξεις της καθοριστικής των αποζημιώσεων απόφασης και θα καταβληθεί στα πρόσωπα που θα αναγνωριστούν δικαιούχοι με απόφαση του Μονομελούς Πρωτοδικείου της περιφέρειας των ακινήτων.

Η απόφαση αυτή να δημοσιευθεί στην Εφημερίδα της Κυβερνήσεως.

Αθήνα, 18 Νοεμβρίου 1997

Με εντολή Υπουργού

Η Τμηματάρχης

ΠΑΝ. ΑΘΑΝΑΣΑΚΟΠΟΥΛΟΥ

ΠΟΛΕΟΔΟΜΙΑ

ΑΠΟΦΑΣΕΙΣ

Αριθ. 10.180/1321 (5)

Τροποποίηση Σχεδίου Πόλης Χαλκίδας Ν. Εύβοιας στα 706 και 712 Ο.Τ. συνοικίας «Ε».

Ο ΝΟΜΑΡΧΗΣ ΕΥΒΟΙΑΣ

Έχοντας υπόψη:

1. Το από 25.4.1990 Π.Δ. της 9.5.1990 (ΦΕΚ 262/Δ'), με το οποίο εγκρίθηκε η επέκταση της «Ε» συνοικίας (τμήμα) Χαλκίδας.
2. Τον Ν. 1337/83 και ειδικότερα των άρθρων 1,2 αυτού για τον καθορισμό ορίου πολεοδομικής ενότητας.
3. Την από 25.2.87 (ΦΕΚ 137/Δ') απόφαση Υπουργού ΠΕΧΩΔΕ, για έγκριση του Γ.Π.Σ. Χαλκίδας.
4. Το άρθρο 7 του Ν. 1337/83 για τη διαδικασία έγκρισης πολεοδομικής μελέτης.
5. Την 83/28.2.97 απόφαση του Δημοτικού Συμβουλίου Δήμου Χαλκίδας.
6. Την 6036/7381/3.10.97 εισήγηση της Δ.Χ.Ο.Π. προς το ΣΧΟΠ Ν. Ευβοίας.
7. Την 11η γνωμοδότηση του 35 πρακτικού 3-11-97 του ΣΧΟΠ Ν. Ευβοίας.
8. Τις διατάξεις του Α.Ν. 314/68 (ΦΕΚ 27/Α'), όπως τροποποιήθηκαν με το αριθ. 1018/71 Ν. Δ/γμα (ΦΕΚ 220/Α') και με την παρ. 3 άρθρου 34, Ν. 1577/85 (ΦΕΚ 210/Α'), αποφασίζουμε:
9. Τις διατάξεις του Π. Δ/τος 183/1986 (ΦΕΚ 70/Α').

Τροποποιούμε το Σχέδιο Πόλης Χαλκίδας στα Ο.Τ. 706 και 712 της συνοικίας «Ε», όπως στο συνημμένο σχέδιο σε κλ. 1:500 που συνοδεύει την παρούσα.


Από τις διατάξεις της παρούσης δεν προκαλείται δαπάνη σε βάρος του προϋπολογισμού του οικείου ΟΤΑ.

Η παρούσα απόφαση να δημοσιευθεί στην Εφημερίδα της Κυβερνήσεως και να ισχύει από τη δημοσίευση.

Χαλκίδα, 7 Νοεμβρίου 1997

Ο Νομάρχης

ΘΑΝΑΣΗΣ ΜΠΟΥΡΑΝΤΑΣ

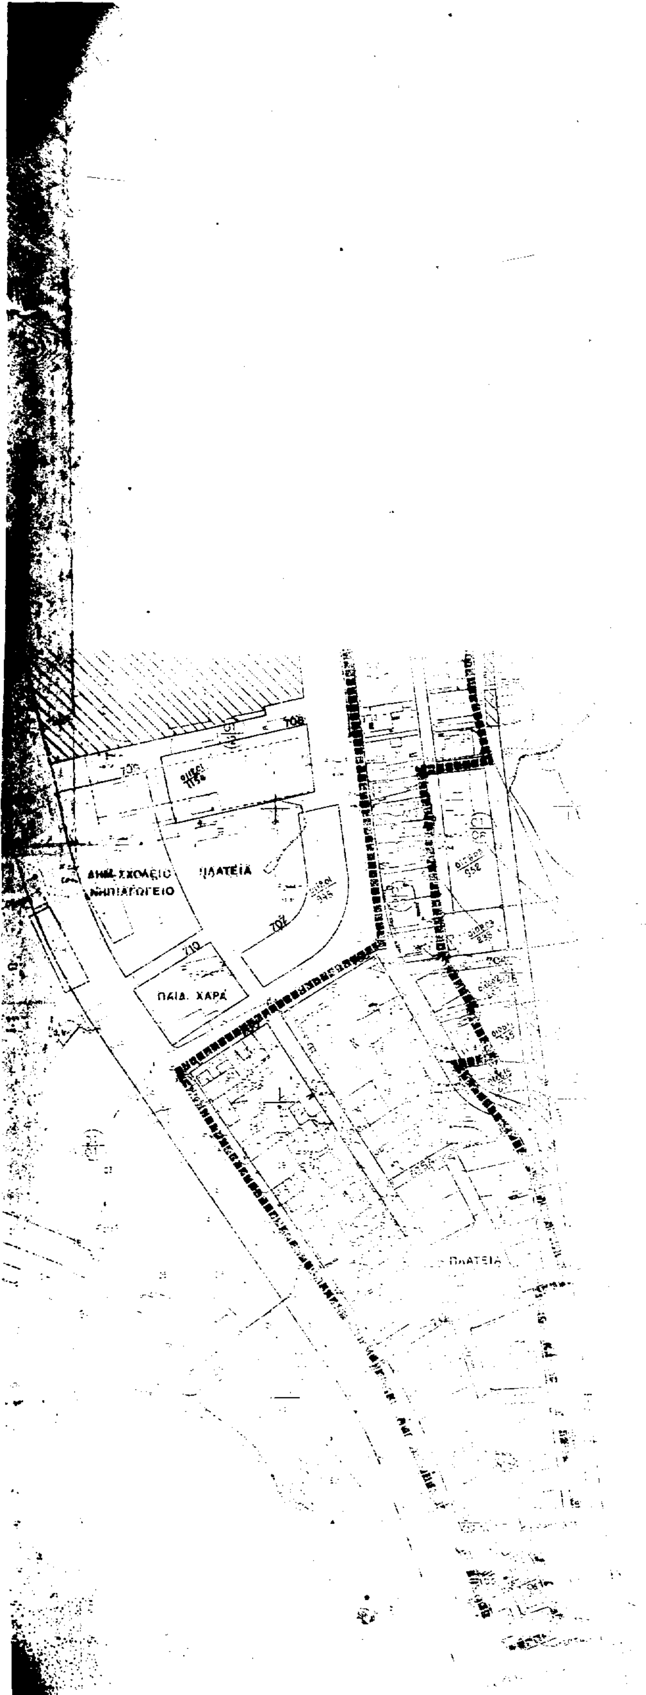

12550 12600

22750


22700

22650

22600

22550

12550 12600

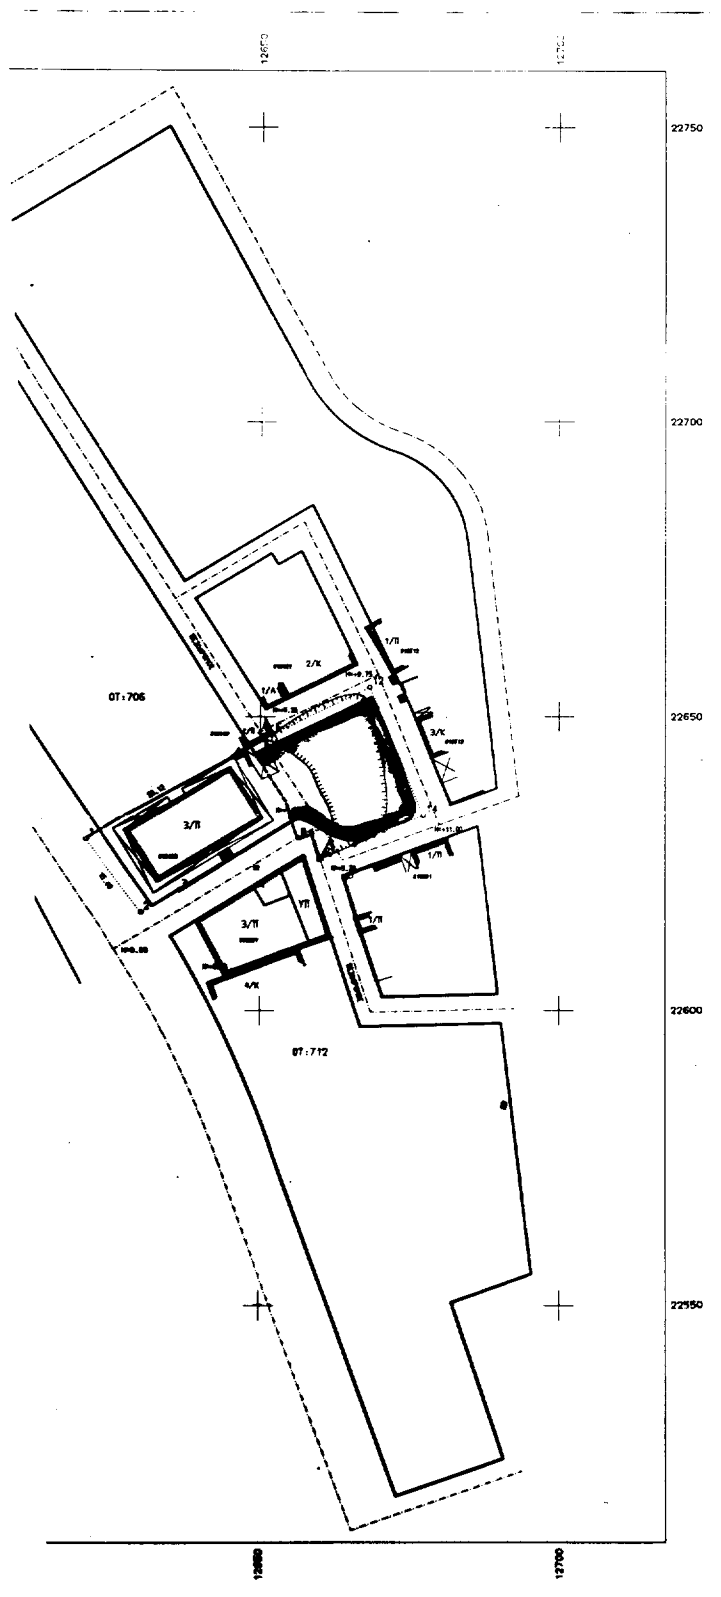

ΑΡΧΕΙΟ: SANA.FPL

ΣΥΝΤΕΤΑ[illegible]

[illegible]	X	Y	ΣΗΜΕΙΟ	X	Y	[illegible]	X	Y
1	12620.968	22629.025	4	[illegible].364	22643.005	12	12660.206	22655.015
14	12677.296	22633.129	13	[illegible].973	22629.706	11	12665.727	22620.121
10	12659.844	22625.590	2	12630.117	22616.641	5	12650.862	22645.964
6	12652.106	22647.047	3	12636.421	22620.432	7	12655.411	22632.177
8	12656.400	22629.230	9	12650.711	22630.021			

ΙΔ: 104020	ΣΗΜΕΙΑ: 14	ΕΜΒΑΔΟ: 933.97 μ²									
1	4	5	6	12	14	13	11	10	9	8	7
3	2										

ΙΔ: 104020 ΜΗΚΗ ΠΛΕΥΡΩΝ

ΠΛΕΥΡΑ	ΜΗΚΟΣ	ΠΛΕΥΡΑ	ΜΗΚΟΣ	ΠΛΕΥΡΑ	ΜΗΚΟΣ
1 - 4	28.12	4 - 5	6.24	5 - 6	1.71
6 - 12	17.09	12 - 14	23.70	14 - 13	9.00
13 - 11	3.61	11 - 10	6.40	10 - 9	4.57
9 - 8	2.44	8 - 7	3.10	7 - 3	22.33
3 - 2	7.36	2 - 1	15.40		

ΚΤΗΜΑΤΟΛΟΓΙΟ

010420 ΑΝΑΓΝΩΣΤΟΥ ΔΗΜΗΤΡΙΟΣ
ΑΡΕΘΟΥΣΗΣ 271 "ΑΓΙΟΣ ΣΤΕΦΑΝΟΣ"

[illegible] ΓΕΩΡΓΟΥΔΑΚΗΣ ΑΝΑΣΤΑΣΙΟΣ
ΟΔΟΣ ΕΙΡΗΝΗΣ (ΤΕΡΜΑ) "ΑΓΙΟΣ ΣΤΕΦΑΝΟΣ"

[illegible] ΠΑΝΑΓΙΩΤΟΥ ΑΘΑΝΑΣΙΟΣ
ΟΔΟΣ ΕΙΡΗΝΗΣ (ΤΕΡΜΑ) "ΑΓΙΟΣ ΣΤΕΦΑΝΟΣ"

010512 ΣΕΓΝΕΠΟΣ ΣΤΑΥΡΟΣ
ΟΔΟΣ ΕΙΡΗΝΗΣ (ΤΕΡΜΑ) "ΑΓΙΟΣ ΣΤΕΦΑΝΟΣ"

010513 ΜΑΜΑ ΔΕΣΠΟΙΝΑ
ΟΔΟΣ ΕΙΡΗΝΗΣ (ΤΕΡΜΑ) "ΑΓΙΟΣ ΣΤΕΦΑΝΟΣ"

010301 ΣΤΑΜΑΤΟΥΛΑ χηρ. Ζ. ΠΑΠΑΓΕΩΡΓΙΟΥ
ΑΡΕΘΟΥΣΗΣ 273 "ΑΓΙΟΣ ΣΤΕΦΑΝΟΣ"

010201 ΓΟΥΡΝΗΣ ΧΡΗΣΤΟΣ
"ΑΓΙΟΣ ΝΙΚΟΛΑΟΣ" (ΜΠΟΥΡΤΖΙ) ΧΑΛΚΙΔΑΣ

ΝΟΜΑΡΧΙΑ[illegible] ΕΥΒΟΙΑΣ
ΔΙΕΥΘΥΝΣΗ[illegible] & ΠΕΡΙΒΑΛΛΟΝΤΟΣ
ΤΜΗΜΑ [illegible] & ΚΑΝΟΝΩΝ
Συνοδεύει την [illegible] για
τροποποίηση του σχεδίου πόλης Χαλκίδας στα Ο.Τ. 706 και 712 συν. Ε.
Αριθμός απόφασ.: 10180/1321
Ημερομηνία:
Ο ΔΙΕΥΘΥΝΤΗΣ

ΤΕΧΝΙΚΟ ΓΡΑΦΕΙΟ ΜΕΛΕΤΩΝ
ΝΙΚΟΣ ΚΗΡΥΚΟΣ
7-11-97
Γιώργος Βραχνός
Πολιτ. Μηχανικός
Αντωνίου 3, 34100 Χαλκίδα
Τηλ. (0221)-28115

ΕΡΓΟΔΟΤΗΣ
ΑΝΑΓΝΩΣΤΟΥ ΔΗΜΗΤΡΙΟΣ

ΕΡΓΟ
31-10-97
Γ. Βραχνός
ΤΡΟΠΟΠΟΙΗΣΗ ΡΥΜΟΤΟΜΙΚΟΥ ΣΧΕΔΙΟΥ

ΘΕΣΗ
ΧΑΛΚΙΔΑ ΣΥΝ. Ε'

ΘΕΜΑ ΣΧΕΔΙΟΥ
ΤΡΟΠΟΠΟΙΗΣΗ ΣΤΑ Ο.Τ.
706 και 712 συν. Ε'
ΣΧΕΔΙΟΥ ΠΟΛΗΣ ΧΑΛΚΙΔΑΣ

ΑΡΙΘΜΟΣ ΣΧΕΔΙΟΥ 1

ΚΛΙΜΑΚΑ 1:500

ΥΠΟΓΡΑΦΗ | ΣΦΡΑΓΙΔΑ

ΝΙΚΟΣ ΑΘ. ΚΗΡΥΚΟΣ
ΤΟΠΟΓΡΑΦΟΣ ΑΓΡ/ΜΟΣ ΜΗΧΑΝΙΚΟΣ
ΑΡΙΘΜ. ΜΗΤΡ. Τ.Ε.Ε. 37867
ΑΡΙΘΜ. ΜΗΤΡ. Π.Γ.Χ. 2499
ΧΑΛΚΙΔΑ - ΑΝΤΩΝΙΟΥ 3 - ΤΗΛ. 23.115

Αριθ. 7241/2884 (6)

Διατήρηση ιδιωτικής οδού προϋφισταμένης του έτους 1923 στο Ο.Τ. 195α εντός Σχ. Πόλεως Μεσσήνης.

Ο ΝΟΜΑΡΧΗΣ ΜΕΣΣΗΝΙΑΣ

. Έχοντας υπόψη:

1. Το Ν.Δ. 17.7.23 «περί σχεδίων πόλεων κ.λπ.» και ειδικότερα την παράγρ. 4 του άρθρου 20.

2. Τον Ν. 3200/55 «περί διοικητικής αποκεντρώσεως», όπως τροποποιήθηκε και ισχύει.

3. Το 712/70 Β.Δ. «περί καθορισμού των διατηρουμένων υπερ του Υπουργού Δημοσιών Έργων αρμοδιοτήτων» που εκδόθηκε σε εκτέλεση του 532/70 Ν.Δ., όπως αυτά τροποποιήθηκαν και ισχύουν.

4. Τον Ν. 2218/1994 (ΦΕΚ 90/Α'/13.6.94) «Ίδρυση Νομαρχιακής Αυτοδιοίκησης τροποποίησης διατάξεων για την πρωτοβάθμια Αυτοδιοίκηση και την Περιφέρεια».

5. Την υπ' αριθ. 78 Υπουργική Απόφαση (ΦΕΚ 361/Β'/ 4.5.95), με την οποία συγκροτήθηκε ο Εσωτερικός Οργανισμός Οργάνωσης και λειτουργίας της Νομαρχιακής Αυτοδιοίκησης.

6. Την αριθ. 4141/17.6.97 αίτηση της Ευγενίας Γιαννοπούλου.

7. Την αριθ. 4141/1974/5.8.97 εισήγηση του Τμήματος ΧΩΠΣ της Δ/νσης ΠΕ.ΧΩ.ΠΟ. της Νομαρχιακής Αυτοδιοίκησης Μεσσηνίας.

8. Το από 3.9.97 πρακτικό 4ο, θέμα 8ο, του ΣΧΟΠ Ν. Μεσσηνίας, αποφασίζουμε:

Χαρακτηρίζουμε την ιδιωτική οδό Μεσολογγίου που βρίσκεται στο Ο.Τ. 195α εντός Ρ.Σ. Μεσσήνης (ΦΕΚ 769/ Δ/9.7.93) ως προϋφισταμένης της ισχύος του άρθρου 20 του Ν.Δ/τος 17.7.23.

Η ανωτέρω οδός απεικονίζεται στο τοπογραφικό διάγραμμα κλίμακας 1:200 του Πολιτικού Υπομηχανικού Παν. Λούκα.

Κάλυψης Δαπάνης:

α) Από τις διατάξεις αυτής της απόφασης δεν προκαλείται δαπάνη σε βάρος του κρατικού προϋπολογισμού.

β) Η ισχύος της απόφασης αυτής αρχίζει από την δημοσιευσής της στην Εφημερίδα της Κυβέρνησης.

Η απόφαση αυτή να δημοσιευθεί στην Εφημερίδα της Κυβερνήσεως.

Καλαμάτα, 11 Νοεμβρίου 1997

Ο Νομάρχης

ΠΑΝ. ΦΩΤΕΑΣ

Γιανναπουλου Ευγενία

ΕΡΓΟ : Τοπογραφικο διαγραμμα ιδιωτικης οδου υφισταμενης προ του '23

Μεσσηνη

Λεύκας Παναγιωτης

ΘΕΜΑ : Τοπογραφικό διαγραμμα

1:200

ΠΑΝΑΓΙΩΤΗΣ Α.